

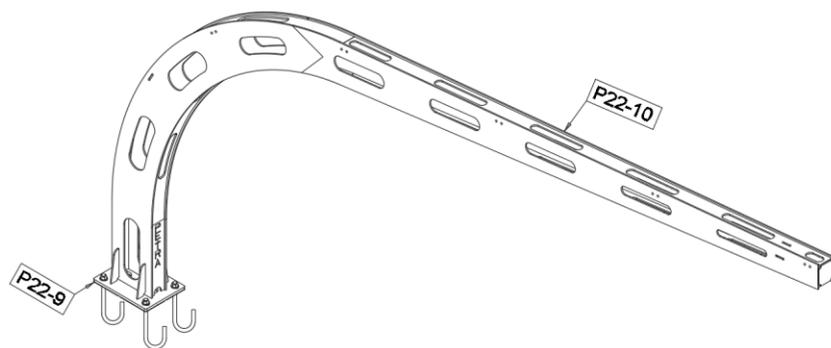


Gruppo Portale  
(Colonna)  
Prospetto Laterale

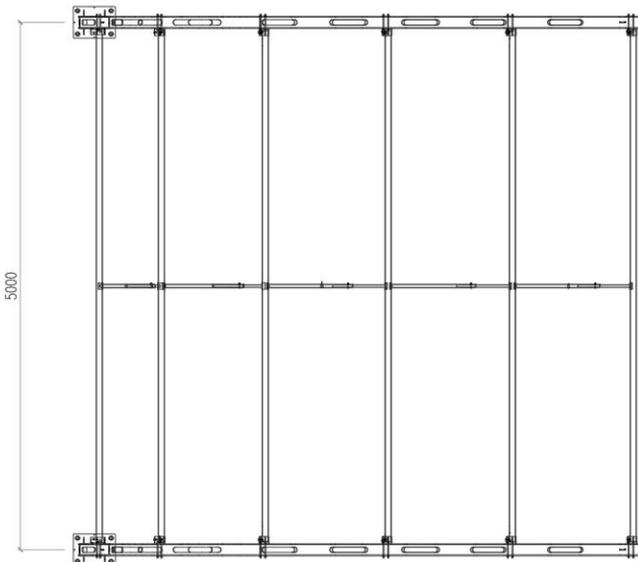

1

Progetto:	Pensilina P22		Commessa:		 TOLLERANZE (DOVE NON SPECIFICATE) LINEARI ± 1.0 ANGOLI ± 0.5°
Oggetto:	Gruppo Portale		Cliente:		
<b>PETRA S.R.L.</b> VIA PONTICELLI, 68 36020 AGUGLIARO (VI) +39 0444 886535 - FAX +39 0444 782144 WWW.PETRA.SRL - WWW.PETRAPARK.IT - INFO@PETRA.SRL			Committente:		Scala : 1:25
			Disegnato	Controllato	Approvato
			Nome		
			Data	21/10/2022	
File : P22 - Assieme 01 - Portale					

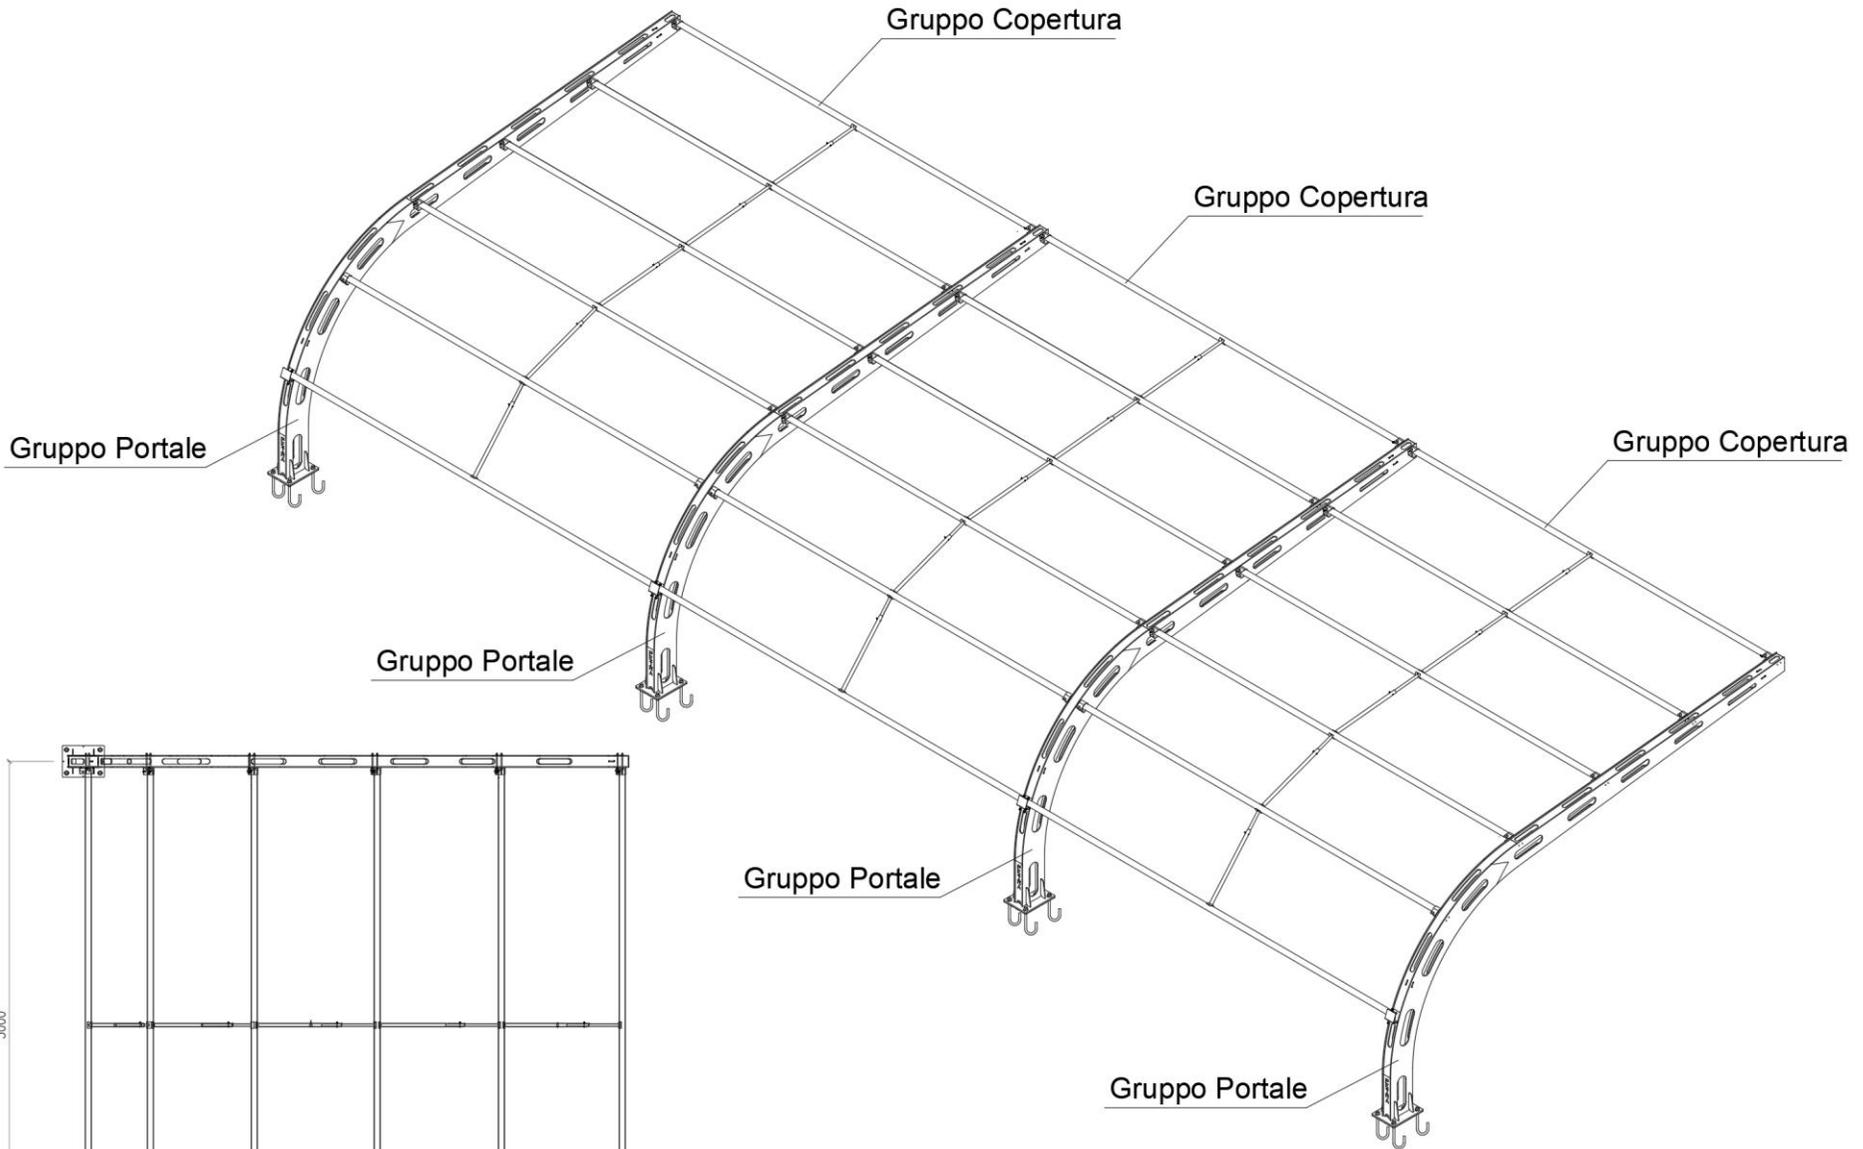

Pianta Pensilina - n°1 modulo

0

Progetto: Pensilina P22		Commissa:			
Oggetto: Composizione Pensilina		Cliente:			
		Committente:		Scala: 1:25	
VIA PONTICELLI, 68 36020 AGUGLIARO (VI) +39 0444 888535 - FAX +39 0444 782164 WWW.PETRA.SRL - WWW.PETRAFOR.IT - INFO@PETRA.SRL		Nome	Disegnato	Controllato	Approvato
		Data	21/10/2022		
File: P22 - Asieme 0 - Foglio Composizione					